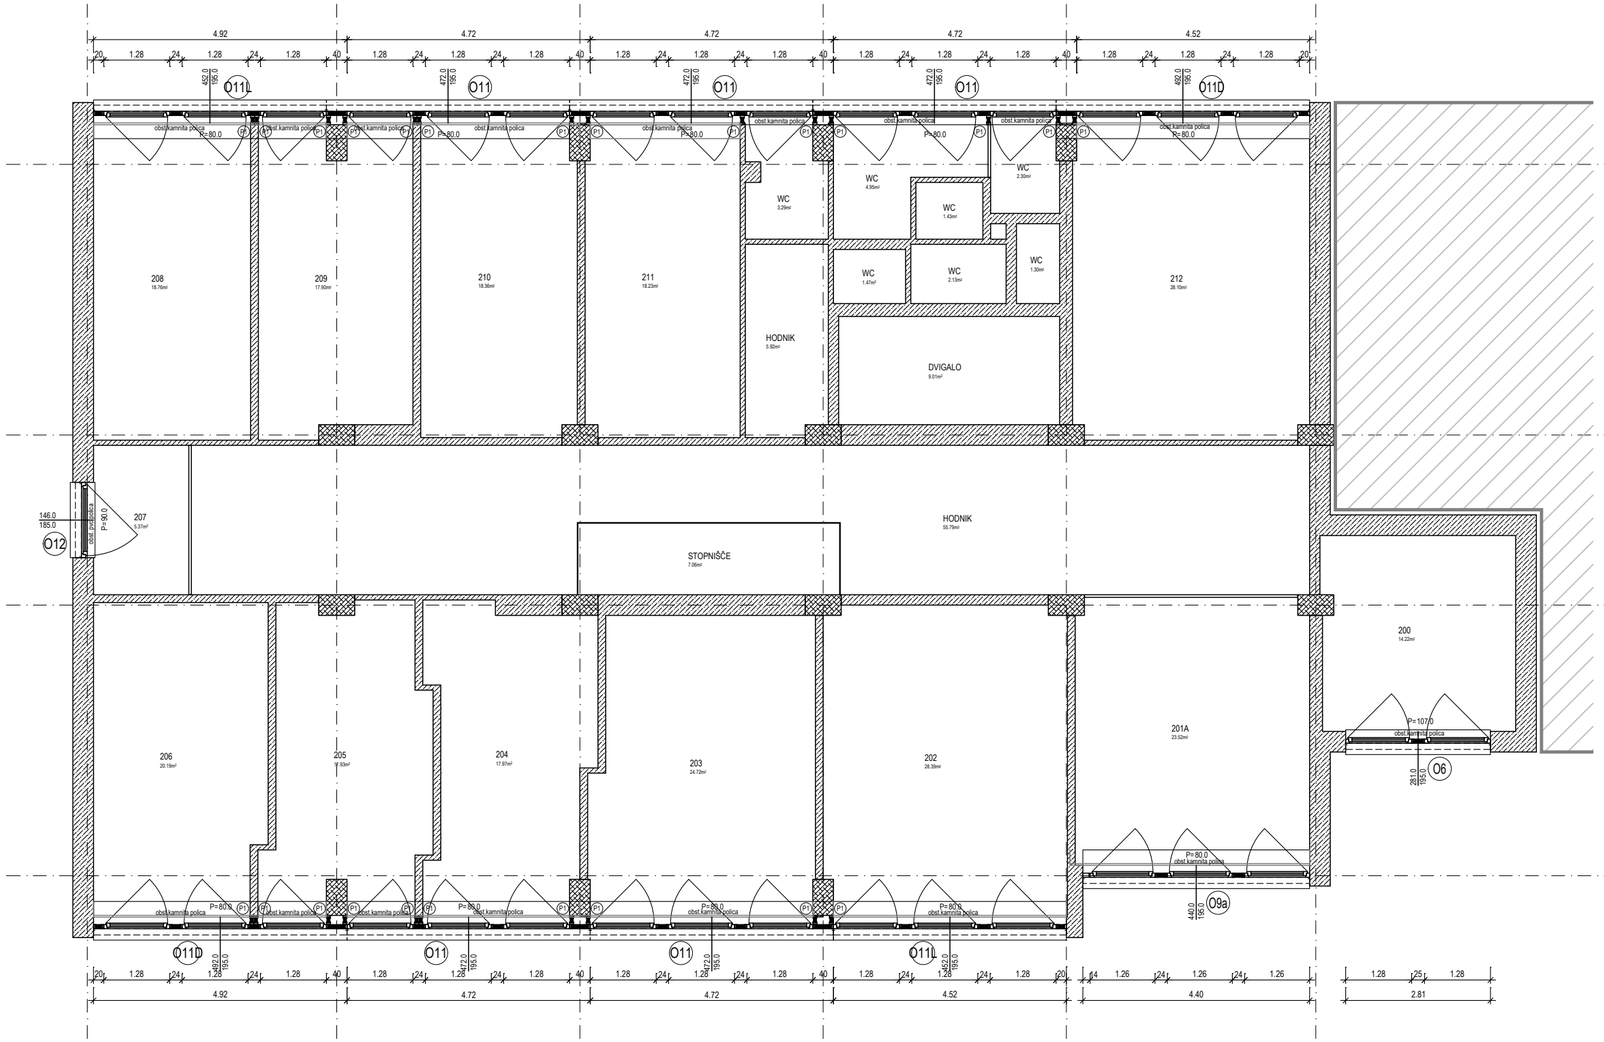

MISEL, PROJEKTIRANJE & INŽENIRING d.o.o. CANKARJEVA 1, 6230 POSTOJNA tel: (T-2) 0590 18 667, fax: 0590 18 665 e-mail: projektiva@misel.si				IZS-1006 IDENTIFIKACIJSKA ŠTEVILKA
OBJEKT / LOKACIJA	ZAMENJAVA FASADNEGA STAVBNEGA POHIŠTVA NA OBJEKTU AJPES V LJUBLJANI			
NAROČNIK	Agencija Republike Slovenije za javnopravne evidence in storitve Tržaška cesta 16, 1000 Ljubljana			
INVESTITOR	Agencija Republike Slovenije za javnopravne evidence in storitve Tržaška cesta 16, 1000 Ljubljana			
ŠTEVILKA PROJEKTA	A 029/20			
PROJEKTNA DOKUMENTACIJA / FAZA	PZI	ARHITEKTURNI NAČRT		
		MERILO	ŠT. RISBE	DATUM
VSEBINA / NASLOV RISBE	TLORIS 2. NADSTROPJA	1:100	04	NOV. 2020
	IME	IDENTIFIKACIJSKA ŠTEVILKA	PODPIS	DATUM
ODGOVORNI VODJA PROJEKTA	IZTOK N. ČANČULA u.d.i.a.	A - 0251		
ODGOVORNI PROJEKTANT	IZTOK N. ČANČULA u.d.i.a.	A - 0251		
PROJEKTANT	GREGA SMREKAR u.d.i.a.	A - 1042		
SPREMEMBE	OPIS SPREMEMBE		PODPIS	DATUM