


## 2. FAZA

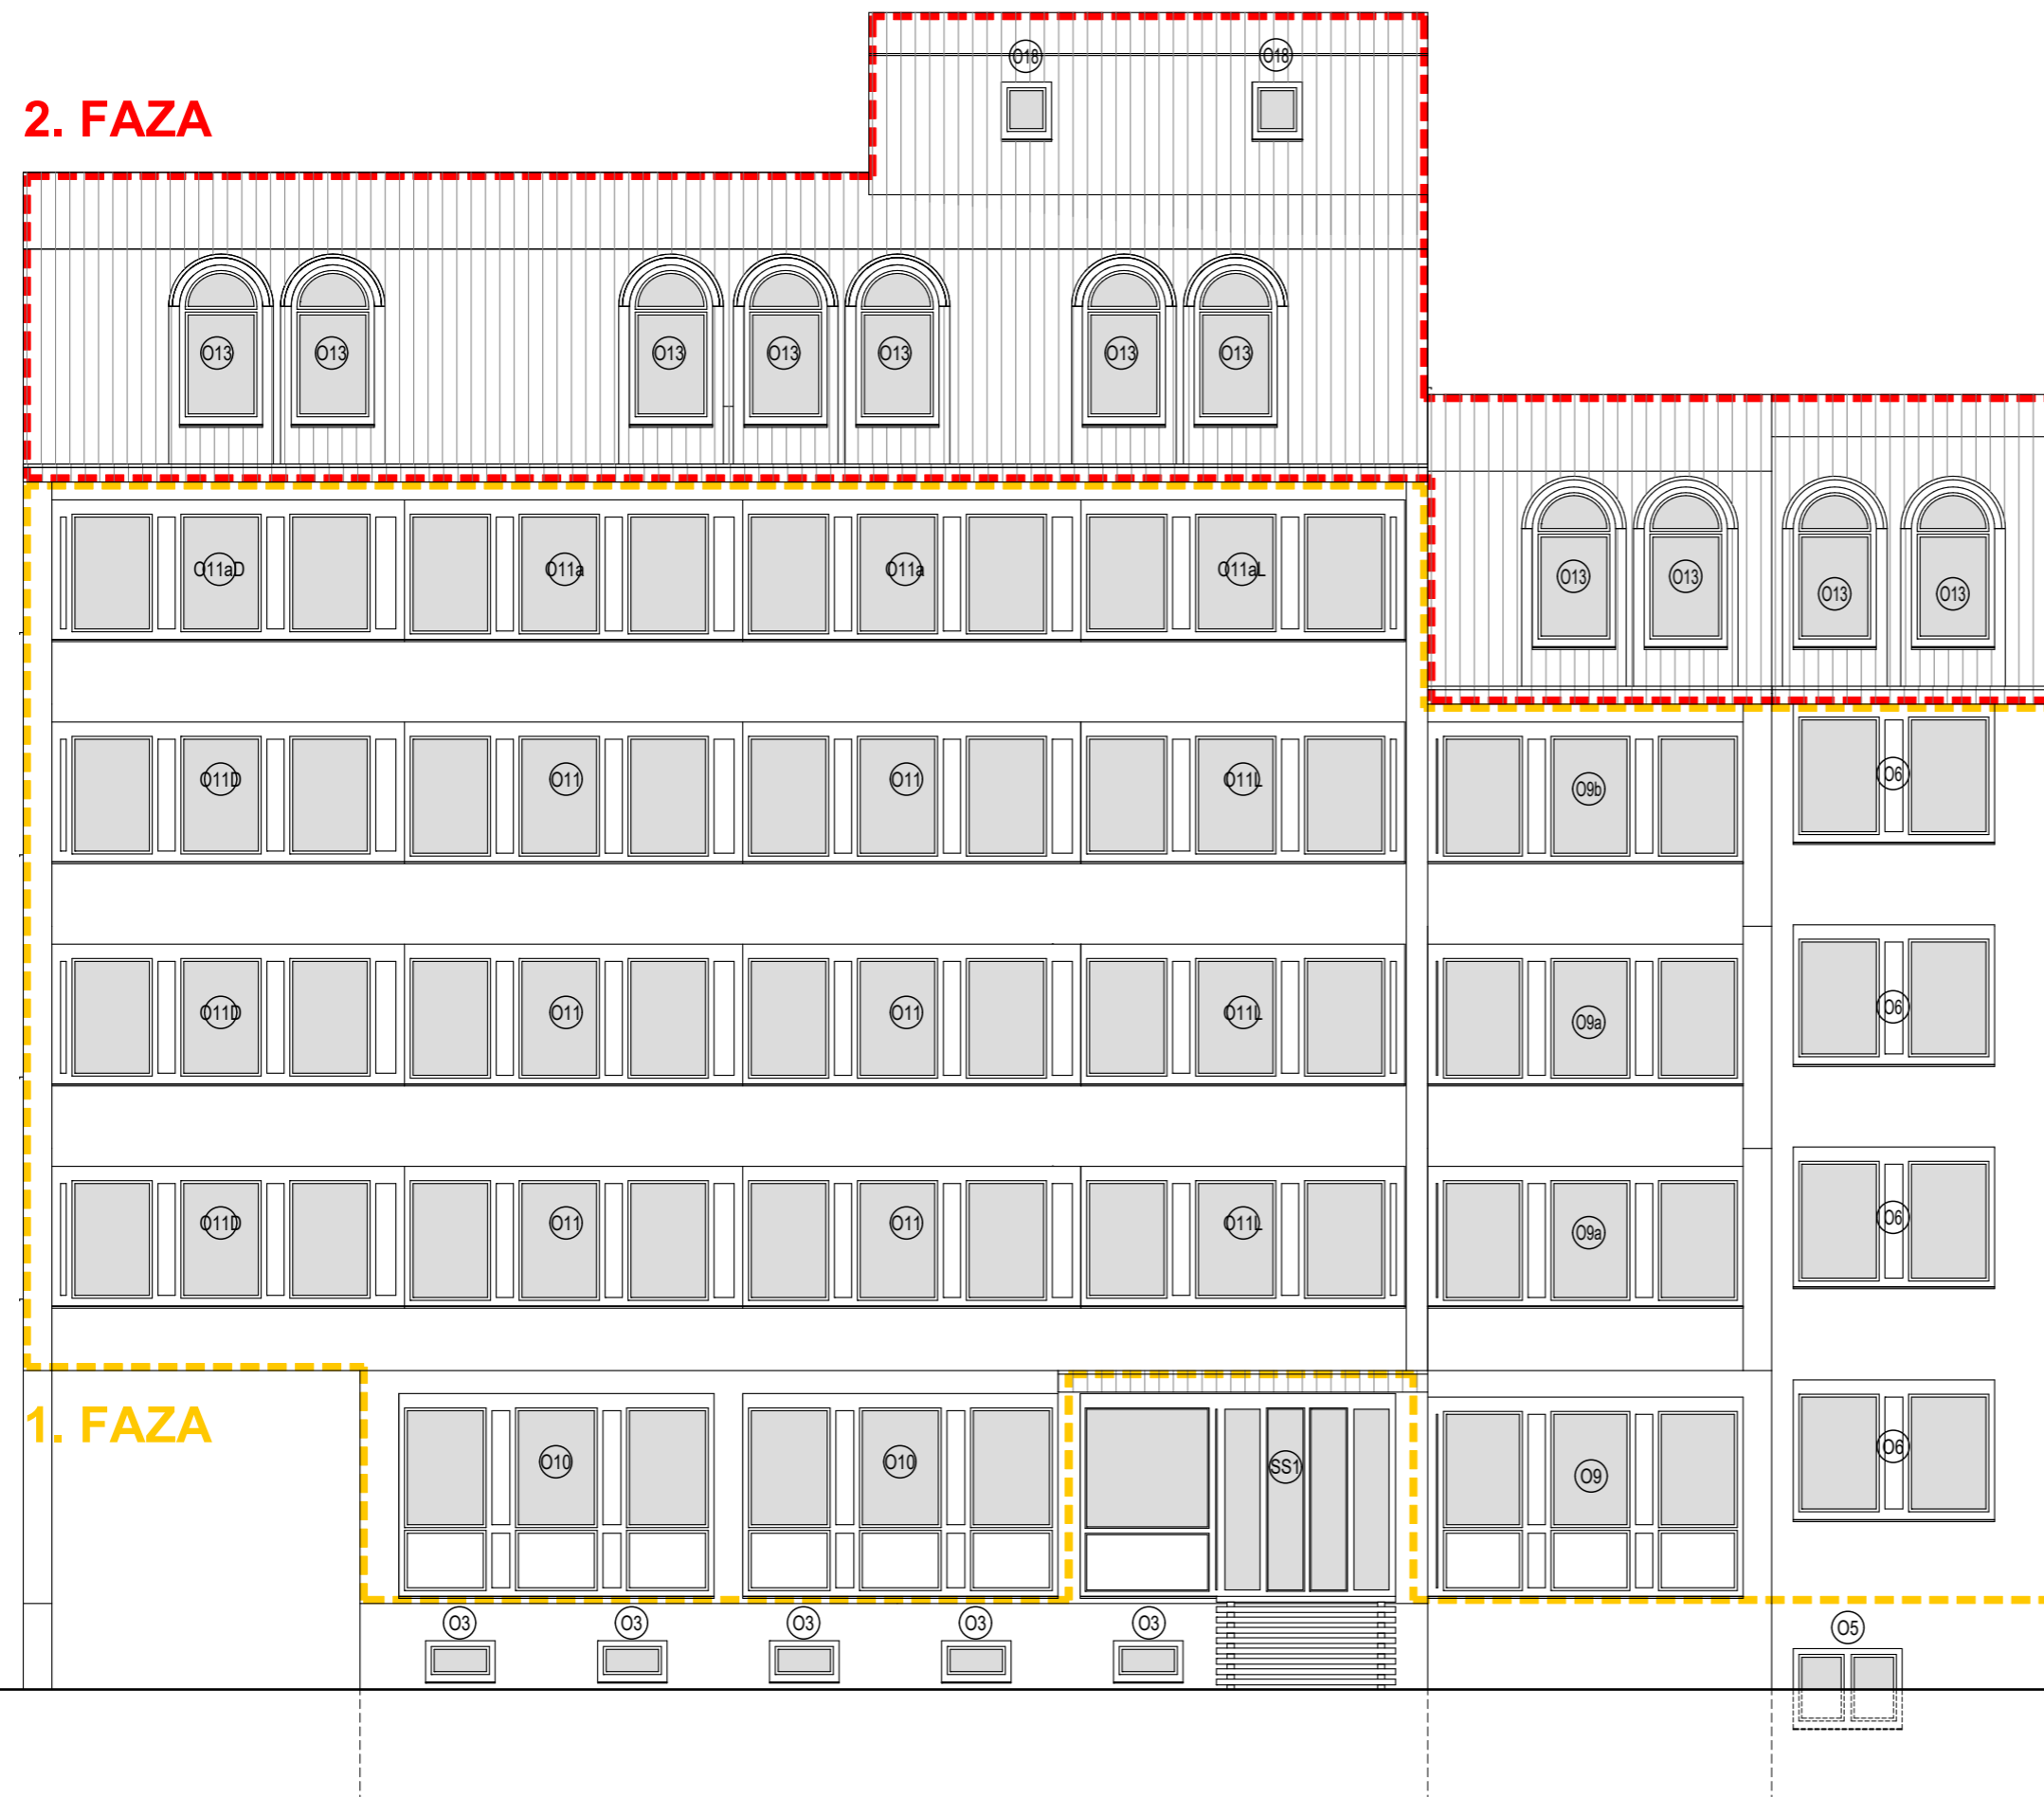

## 1. FAZA

 <b>MISEL</b> , PROJEKTIRANJE & INŽENIRING d.o.o. CANKARJEVA 1, 6230 POSTOJNA tel: (T-2) 0590 18 667, fax: 0590 18 665 e-mail: projektiva@misel.si		IZS-1006 <small>IDENTIFIKACIJSKA ŠTEVILKA</small>		
OBJEKT / LOKACIJA	<b>ZAMENJAVA FASADNEGA STAVBNEGA POHIŠTVA          NA OBJEKTU AJPES V LJUBLJANI</b>			
NAROČNIK	Agencija Republike Slovenije za javnopravne evidence in storitve Tržaška cesta 16, 1000 Ljubljana			
INVESTITOR	Agencija Republike Slovenije za javnopravne evidence in storitve Tržaška cesta 16, 1000 Ljubljana			
ŠTEVILKA PROJEKTA	A 029/20			
PROJEKTNÁ DOKUMENTACIJA / FAZA	PZI	ARHITEKTURNI NAČRT		
VSEBINA / NASLOV RISBE	JUŽNA FASADA	MERILO	ŠT. RISBE	DATUM
		1:100	09	NOV. 2020
ODGOVORNI VODJA PROJEKTA	IME	IDENTIFIKACIJSKA ŠTEVILKA	PODPIS	DATUM
ODGOVORNI PROJEKTANT	IZTOK N. ČANČULA u.d.i.a.	A - 0251		
PROJEKTANT	GREGA SMREKAR u.d.i.a.	A - 1042		
SPREMEMBE	OPIS SPREMEMBE		PODPIS	DATUM