


2. FAZA

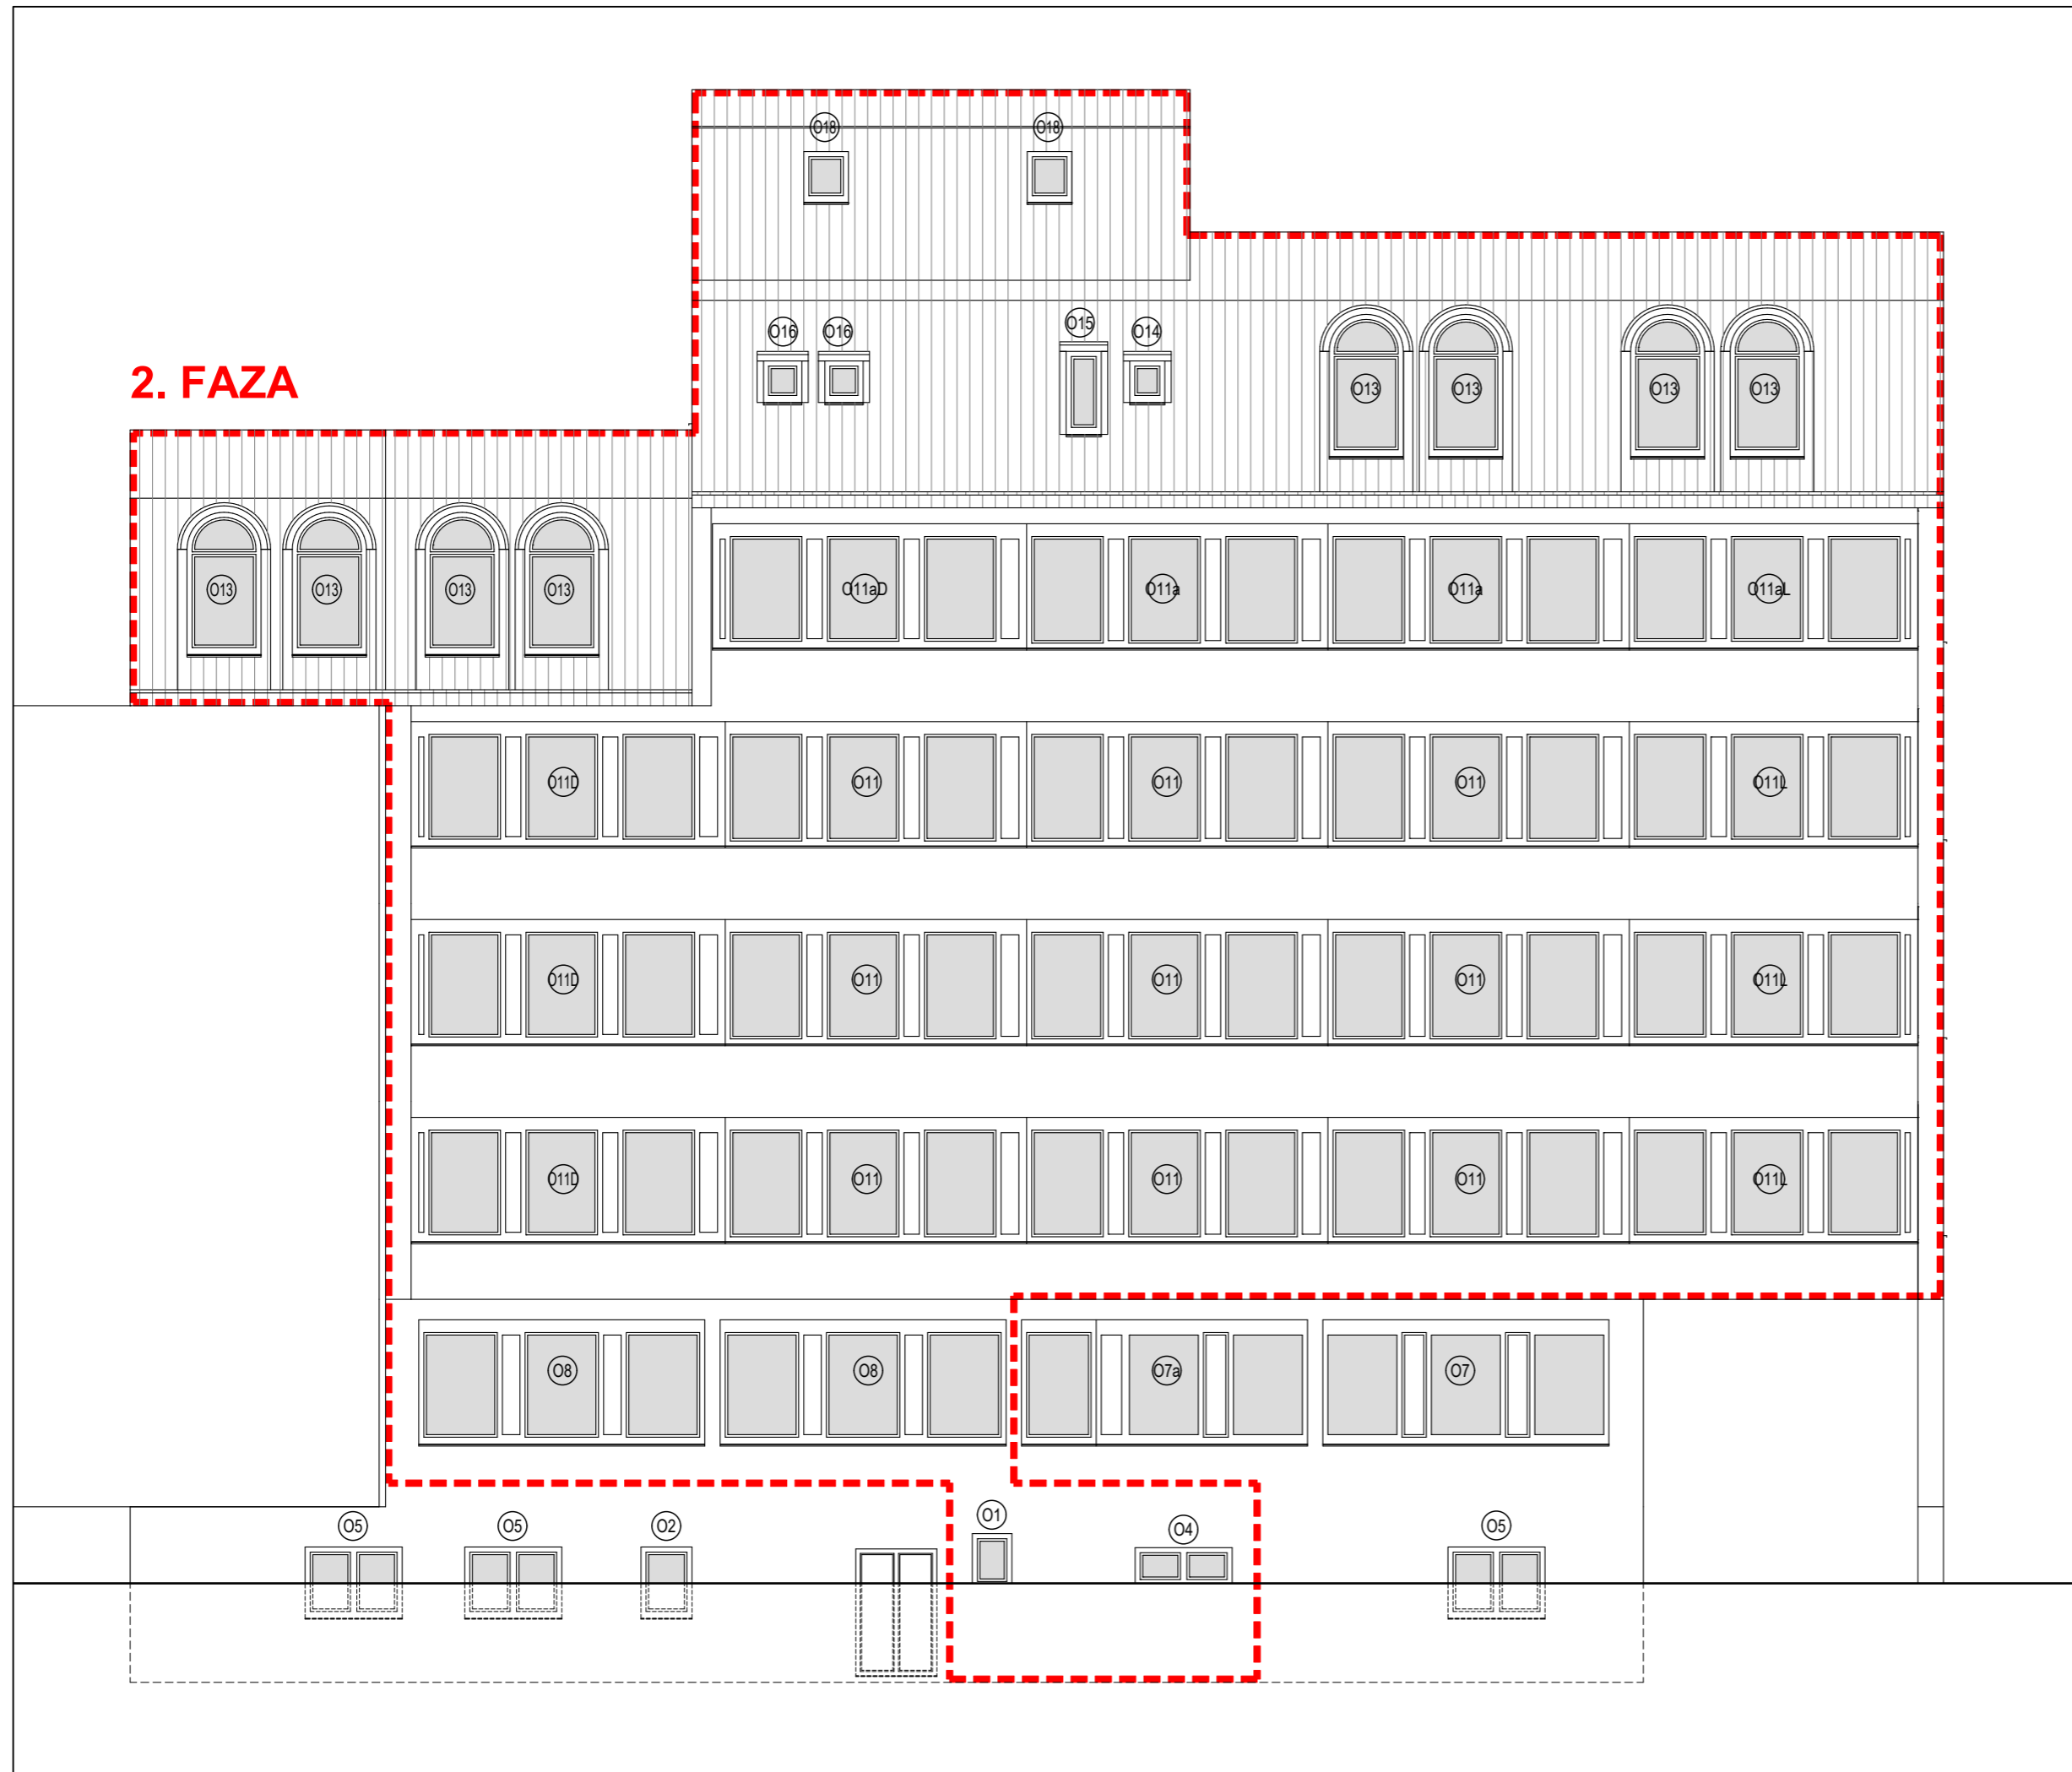

 MISEL PROJEKTIRANJE ARHITEKTURE & GRADBENI INŽENIRING		MISEL, PROJEKTIRANJE & INŽENIRING d.o.o. CANKARJEVA 1, 6230 POSTOJNA tel: (T-2) 0590 18 667, fax: 0590 18 665 e-mail: projektiva@misel.si			IZS-1006 <small>IDENTIFIKACIJSKA ŠTEVILKA</small>
OBJEKT / LOKACIJA	ZAMENJAVA FASADNEGA STAVBNEGA POHIŠTVA NA OBJEKTU AJPES V LJUBLJANI				
NAROČNIK	Agencija Republike Slovenije za javnopravne evidence in storitve Tržaška cesta 16, 1000 Ljubljana				
INVESTITOR	Agencija Republike Slovenije za javnopravne evidence in storitve Tržaška cesta 16, 1000 Ljubljana				
ŠTEVILKA PROJEKTA	A 029/20				
PROJEKTNÁ DOKUMENTACIJA / FAZA	PZI	ARHITEKTURNI NAČRT			
		MERILO	ŠT. RISBE	DATUM	
VSEBINA / NASLOV RISBE	SEVERNA FASADA	1:100	10	NOV. 2020	
	IME	IDENTIFIKACIJSKA ŠTEVILKA	PODPIS	DATUM	
ODGOVORNI VODJA PROJEKTA	IZTOK N. ČANČULA u.d.i.a.	A - 0251			
ODGOVORNI PROJEKTANT	IZTOK N. ČANČULA u.d.i.a.	A - 0251			
PROJEKTANT	GREGA SMREKAR u.d.i.a.	A - 1042			
SPREMEMBE	OPIS SPREMEMBE		PODPIS	DATUM	